




Grundrissvariante 1

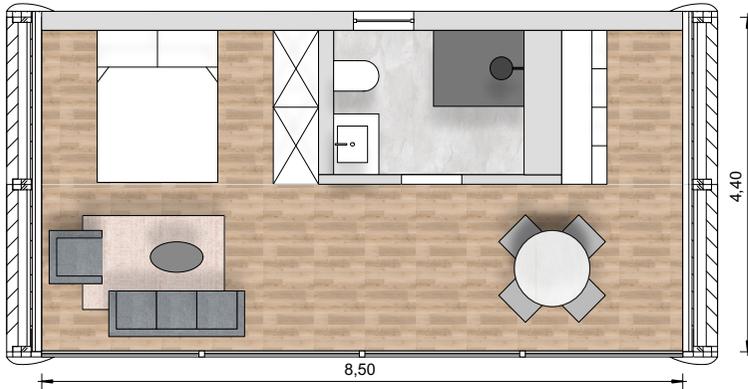

Grundrissvariante 2

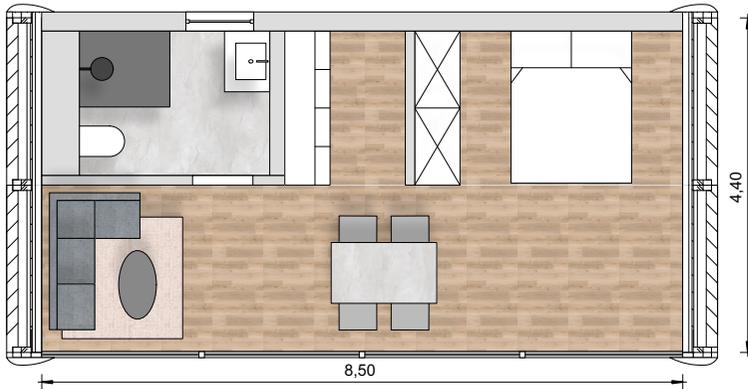


Grundrissvariante 3

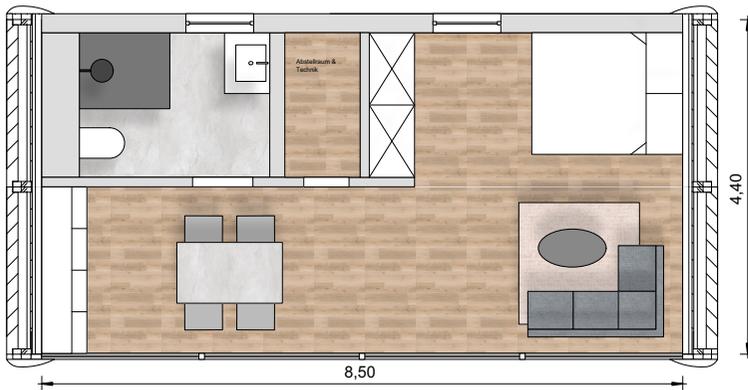

Grundrissvariante 4



Grundrissvariante 1 - 3 Module

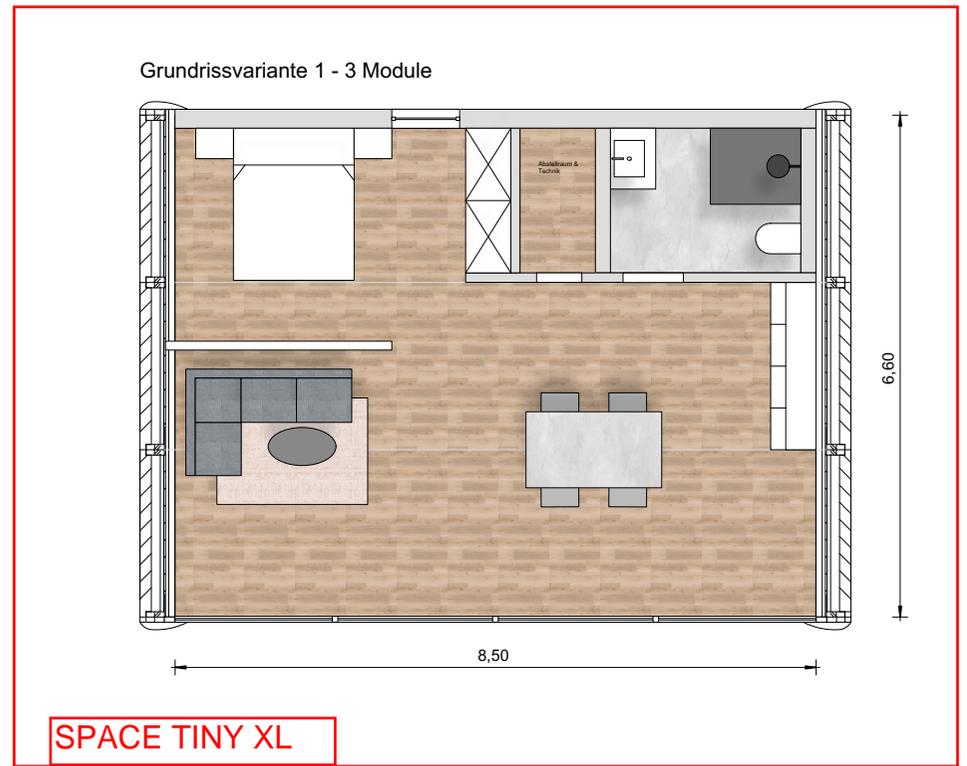

 SPACE FOUNDER	
Tiny Space	
Plan-Nr. 1	Planinhalt Grundrissentwürfe Tiny Space Living
Projekt-Nr.	Bauvorhaben Space Founder Mönchrödener Straße 4 96472 Rödentel
Datum gez. 22.02.21	
Gezeichnet YN	Auftraggeber Space Founder Mönchrödener Straße 4 96472 Rödentel
Plangröße DIN A4	
Maßstab 1:100	Entwurf ist urheberrechtlich geschützt. Alle Maße sind vor Ort zu prüfen!